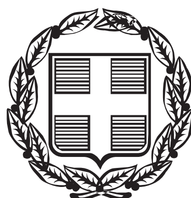


ΕΦΗΜΕΡΙΣ ΤΗΣ ΚΥΒΕΡΝΗΣΕΩΣ

ΤΗΣ ΕΛΛΗΝΙΚΗΣ ΔΗΜΟΚΡΑΤΙΑΣ

ΤΕΥΧΟΣ ΑΝΑΓΚΑΣΤΙΚΩΝ ΑΠΑΛΛΟΤΡΙΩΣΕΩΝ ΚΑΙ ΠΟΛΕΟΔΟΜΙΚΩΝ ΘΕΜΑΤΩΝ **Αρ. Φύλλου 157**

10 Μαΐου 2013

ΠΕΡΙΕΧΟΜΕΝΑ

ΑΠΟΦΑΣΕΙΣ

ΑΠΟΦΑΣΕΙΣ

Αριθμ. ΥΠΑΙΘΠΑ/ΓΔΑΠΚ/ΔΙΠΚΑ/ΤΑΧ/Φ43/16503/7806/1236/645 (1)

Έγκριση οριοθέτησης του αρχαιολογικού χώρου Οινιαδών (λόφος «Τρίκαρδος»), Δ.Κ. Κατοχής, Δ.Ε. Οινιαδών, Δήμου Ιεράς Πόλεως Μεσολογγίου, Περιφέρειας Δυτικής Ελλάδας.

Ο ΑΝΑΠΛΗΡΩΤΗΣ ΥΠΟΥΡΓΟΣ ΠΑΙΔΕΙΑΣ ΚΑΙ ΘΡΗΣΚΕΥΜΑΤΩΝ, ΠΟΛΙΤΙΣΜΟΥ ΚΑΙ ΑΘΛΗΤΙΣΜΟΥ

Έχοντας υπόψιν:

1. Το Π.Δ. 63/2005 (Φ.Ε.Κ. 98/Α΄/22-4-2005) «Κωδικοποίηση της Νομοθεσίας για την Κυβέρνηση και τα Κυβερνητικά όργανα».
2. Το Π.Δ. 85/2012 (Φ.Ε.Κ. 141/Α΄/21-6-2012) «Ίδρυση και μετονομασία Υπουργείων, μεταφορά και κατάργηση υπηρεσιών».
3. Το Π.Δ. 86/2012 (Φ.Ε.Κ. 141/Α΄/21-6-2012) «Διορισμός Υπουργών Αναπληρωτών Υπουργών και Υφυπουργών».
4. Το Π.Δ. 96/2012 (Φ.Ε.Κ. 154/Α΄/24-7-2012) «Σύσταση Γενικής Γραμματείας Πολιτισμού στο Υπουργείο Παιδείας και Θρησκευμάτων, Πολιτισμού και Αθλητισμού».
5. Την υπ' αριθμ. Υ 27/27-6-2012 απόφαση του Πρωθυπουργού (Φ.Ε.Κ. 2048/Β728-6-2012) «Καθορισμός αρμοδιοτήτων του Αναπληρωτή Υπουργού Παιδείας και Θρησκευμάτων, Πολιτισμού και Αθλητισμού Κωνσταντίνου Τζαβάρα».
6. Το Π.Δ. 191/2003 (Φ.Ε.Κ. 146/Α΄/13-6-2003) «Οργανισμός Υπουργείου Πολιτισμού».
7. Την υπ' αριθμ. ΥΠΠΟ/ΓΝΟΣ/49610/28-11-1990 (Φ.Ε.Κ. 743/Β΄/29-11-1990) Κ.Υ.Α. «Εξαίρεση από τον περιορισμό των τριών υπογραφών».
8. Τον Ν.3028/2002 (Φ.Ε.Κ. 153/Α΄/28-6-2002) «Για την προστασία των Αρχαιοτήτων και εν γένει της Πολιτιστικής Κληρονομιάς», άρθρο 12, παρ. 1.
9. Την υπ' αριθμ. 2324/14-4-1961 (Φ.Ε.Κ. 138/Β΄/2-5-1961) Υ.Α. «Περί κηρύξεως Αρχαιολογικού Χώρου».
10. Το υπ' αριθμ. ΥΠΑΙΘΠΑ/ΓΔΑΜΤΕ/ΔΙΤΦΚ/112915/9560/ 570/1-2-2013 έγγραφο, με το οποίο διαβιβάστηκαν τοπογραφικό διάγραμμα και συντεταγμένες της οριοθέτησης του κηρυγμένου αρχαιολογικού χώρου Οινιαδών (λόφος «Τρίκαρδος»), Δ.Κ. Κατοχής, Δ.Ε. Οινιαδών, Δήμου Ιεράς Πόλεως Μεσολογγίου, Περιφέρειας Δυτικής Ελλάδας.
11. Την ομόφωνη γνωμοδότηση του Κεντρικού Αρχαιολογικού Συμβουλίου, όπως αυτή διατυπώθηκε στην υπ'αριθμ. 23/25-9-2012 Συνεδρία του, αποφασίζουμε:

Την έγκριση της οριοθέτησης του αρχαιολογικού χώρου Οινιαδών (λόφος «Τρίκαρδος»), Δ.Κ. Κατοχής, Δ.Ε. Οινιαδών, Δήμου Ιεράς Πόλεως Μεσολογγίου, Περιφέρειας Δυτικής Ελλάδας, για λόγους προστασίας των μνημείων της αρχαίας πόλεως των Οινιαδών, η οποία ήκμασε κατά την κλασική και ελληνιστική εποχή (5ος - 2ος αι. π.Χ.),. Ο αρχαιολογικός χώρος εκτείνεται στο λόφο «Τρίκαρδο» και περιλαμβάνει ισχυρά τείχη και ακρόπολη, λιμάνι με νεώσοικους και ναΐσκο, θέατρο, λουτρό, αγορά με σημαντικά οικοδομήματα (βουλευτήριο, κτήριο με οίκους, στοά, ναΐσκο, ηρώο, αναθηματικά μνημεία), δημόσιο κτίσμα στρατιωτικού χαρακτήρα, διάσπαρτα κατάλοιπα αναλημμάτων και μη ερευνημένων ιδιωτικών και δημόσιων κτιρίων και νεκροταφεία εκτός των τειχών.

Ο αρχαιολογικός χώρος οριοθετείται με κλειστή πολυγωνική γραμμή που σημειώνεται στο συνημμένο τοπογραφικό διάγραμμα με υπόβαθρο ορθοφωτογραφία της «Κτηματολόγιο Α.Ε.», κλίμακας 1:10000, και ορίζεται από τα σημεία 1, 2, 3,......67, 1.

Οι συντεταγμένες στο προβολικό σύστημα Ε.Γ.Σ.Α. '87 των παραπάνω σημείων αναγράφονται στον πίνακα που συνυποβάλλεται.

Από τις διατάξεις της παρούσας απόφασης δεν προκύπτει δαπάνη σε βάρος του Κρατικού Προϋπολογισμού.

Η απόφαση αυτή να δημοσιευθεί στην Εφημερίδα της Κυβερνήσεως.

Αθήνα, 22 Απριλίου 2013

Ο ΑΝΑΠΛΗΡΩΤΗΣ ΥΠΟΥΡΓΟΣ

ΚΩΝΣΤΑΝΤΙΝΟΣ ΤΖΑΒΑΡΑΣ

ΕΛΛΗΝΙΚΗ ΔΗΜΟΚΡΑΤΙΑ
Υπουργείο Παιδείας και Θρησκευμάτων,
Πολιτισμού και Αθλητισμού

ΓΕΝΙΚΗ ΓΡΑΜΜΑΤΕΙΑ ΠΟΛΙΤΙΣΜΟΥ

ΓΕΝΙΚΗ ΔΙΕΥΘΥΝΣΗ ΑΝΑΣΤΗΛΩΣΗΣ, ΜΟΥΣΕΙΩΝ ΚΑΙ ΤΕΧΝΙΚΩΝ ΕΡΓΩΝ

ΔΙΕΥΘΥΝΣΗ ΤΟΠΟΓΡΑΦΗΣΕΩΝ ΦΩΤΟΓΡΑΜΜΕΤΡΙΑΣ & ΚΤΗΜΑΤΟΛΟΓΙΟΥ

ΧΑΡΤΗΣ ΕΥΡΥΤΕΡΗΣ ΠΕΡΙΟΧΗΣ

Μεσολόγγι
Πάτρα

Θέμα:

Τοπογραφικό διάγραμμα οριοθέτησης αρχαιολογικού χώρου Οινιαδών (λόφος "Τρίκαρδος"), Δ.Κ. Κατοχής, Δ.Ε. Οιναδών, Δ. Ιεράς Πόλης Μεσολογγίου, Περιφέρειας Στερεάς Ελλάδας.

ΥΠΟΜΝΗΜΑ

- • ΚΟΡΥΦΕΣ ΠΟΛΥΓΩΝΙΚΗΣ ΓΡΑΜΜΗΣ
- ▭ ΠΟΛΥΓΩΝΙΚΗ ΓΡΑΜΜΗ ΟΡΙΟΘΕΤΗΣΗΣ

ΥΠΟΒΑΘΡΑ:

1. ΕΓΧΡΩΜΗ ΟΡΘΟΦΩΤΟΓΡΑΦΙΑ ΙΔΙΟΚΤΗΣΙΑΣ ΤΗΣ ΚΤΗΜΑΤΟΛΟΓΙΟ Α.Ε.

ΣΗΜΕΙΩΣΕΙΣ:

-Η ΟΡΙΟΘΕΤΗΣΗ ΕΓΙΝΕ ΣΥΜΦΩΝΑ ΜΕ ΤΗΝ ΠΡΟΤΑΣΗ ΤΗΣ ΛΣΤ' ΕΠΚΑ.

Ελληνικό Γεωδαιτικό Σύστημα Αναφοράς 1987 (Ε.Γ.Σ.Α. '87)
Ελλειψοειδές αναφοράς GRS 80 (α = 6378137μ, 1/f=298.257222101)
Προβολή : Εγκάρσια Μερκατορική
Κεντρικός Μεσημβρινός λο = 24° 00' 00" με Κο = 0.999600
Τετμημένη Κεντρικού Μεσημβρινού : +500000.00μ
Γεωγραφικό Πλάτος Αναφοράς : 0° 00' 00"

Σύνταξη Χάρτου:	Κλίμακα	Ημερομηνία
ΜΠΑΚΑΣ ΒΑΣΙΛΕΙΟΣ ΑΓΡ. ΤΟΠΟΓΡΑΦΟΣ ΜΗΧΑΝΙΚΟΣ MSc.	1:10,000	31/01/2013
Συνεργάστηκαν:	Θεώρηση Προϊσταμένου Α. Καμπούρακης Τοπογράφος - Πολιτικός - Μηχανικός Προϊστάμενος της Δ.Τ.Φ.Κ.	



ΕΘΝΙΚΟ ΤΥΠΟΓΡΑΦΕΙΟ
Για τεχνικούς λόγους στο σχεδιάγραμμα, έγινε σμίκρυνση, κατά ποσοστό 30%


5
6
7
8
9
10
11
16
17
19
21
25
26
27
29
30
31
32
33
34
35
36
38
40
41
43
44
45
46
47
48
49
0 125 250 500 750 1,000
μ
Μέτρο γραμμικής παραμόρφωσης (Κ) στο Κέντρο Φύλλου: 1.00033

Πίνακας Συντεταγμένων Κορυφών Οριοθέτησης

A/A	X	Y	A/A	X	Y
1	253435.67	4256087.88	39	255178.49	4253406.96
2	253695.48	4256090.21	40	255097.89	4253457.86
3	253742.47	4256097.32	41	254970.02	4253526.34
4	253747.15	4256090.67	42	254840.94	4253589.97
5	254337.11	4256095.96	43	254790.04	4253614.21
6	254748.52	4256100.37	44	254594.90	4253680.88
7	255595.22	4256117.26	45	254493.70	4253706.93
8	256124.92	4256122.77	46	254391.28	4253732.39
9	256749.02	4256125.71	47	254220.99	4253757.84
10	256751.59	4255889.88	48	254061.61	4253770.57
11	256755.26	4255457.90	49	253935.56	4253771.78
12	256756.09	4255141.32	50	253794.96	4253761.47
13	256675.49	4255135.57	51	253653.76	4253739.66
14	256684.28	4255059.21	52	253544.68	4253713.60
15	256691.86	4255046.18	53	253487.72	4253698.45
16	256703.89	4255036.37	54	253399.24	4254123.87
17	256819.72	4254969.52	55	253331.37	4254469.30
18	256709.73	4254778.32	56	253356.21	4254489.90
19	256836.36	4254705.41	57	253345.33	4254505.34
20	256580.24	4254587.40	58	253199.25	4254395.97
21	257239.58	4254209.05	59	252668.39	4255128.64
22	256754.34	4253371.90	60	252708.38	4255159.55
23	256753.81	4253356.56	61	252677.01	4255274.22
24	256760.69	4253335.92	62	252764.14	4255302.56
25	257061.25	4253023.18	63	252902.31	4255308.63
26	256777.09	4252526.29	64	252959.27	4255312.87
27	256558.55	4252154.29	65	253018.06	4255326.81
28	256266.97	4252322.04	66	253167.14	4255336.50
29	256216.90	4252351.77	67	253151.35	4256081.63
30	256111.93	4252462.27			
31	255977.58	4252609.34			
32	255854.94	4252739.38			
33	255766.04	4252831.46			
34	255643.28	4252970.10			
35	255577.25	4253048.20			
36	255469.38	4253160.92			
37	255366.96	4253259.70			
38	255286.36	4253333.63			

Παρασκευή, 1 Φεβρουαρίου 2013

Αριθμ. ΥΠΑΙΘΠΑ-ΓΓΠ/ΓΔΑΠΚ/ΔΙΠΚΑ/ΤΑΧ/Φ43/ 62940/29899/4217/2065 (2)

Οριοθέτηση αρχαιολογικού χώρου νησίδας Θασοπούλας, Δήμου Θάσου, Περιφέρειας Ανατολικής Μακεδονίας-Θράκης.

Ο ΑΝΑΠΛΗΡΩΤΗΣ ΥΠΟΥΡΓΟΣ ΠΑΙΔΕΙΑΣ ΚΑΙ ΘΡΗΣΚΕΥΜΑΤΩΝ, ΠΟΛΙΤΙΣΜΟΥ ΚΑΙ ΑΘΛΗΤΙΣΜΟΥ

Έχοντας υπόψιν:

1. Τις διατάξεις:

α) Του Ν. 3028/2002 «Για την προστασία των Αρχαιοτήτων και εν γένει της Πολιτιστικής Κληρονομιάς» (ΦΕΚ 153/Α΄/28-6-2002).

β) Του Ν. 3378/2005 «Κύρωση της Ευρωπαϊκής Σύμβασης για την προστασία της αρχαιολογικής κληρονομιάς (αναθεωρημένη)» (ΦΕΚ 203/Α΄/19-08-2005).

γ) Του Π.Δ. 191/2003 «Οργανισμός Υπουργείου Πολιτισμού» (ΦΕΚ 146/Α΄/13-6-2003).

δ) Του Π.Δ. 63/2005 «Κωδικοποίηση της Νομοθεσίας για την Κυβέρνηση και τα Κυβερνητικά Όργανα» (ΦΕΚ 98/Α΄/22-4-2005).

ε) Του Π.Δ. 85/2012 «Ίδρυση και μετονομασία Υπουργείων, μεταφορά και κατάργηση υπηρεσιών» (ΦΕΚ 141/Α΄/21-6-2012).

στ) Του Π.Δ. 86/2012 «Διορισμός Υπουργών, Αναπληρωτών Υπουργών και Υφυπουργών» (ΦΕΚ 141/Α΄/21-6-2012).

ζ) Του Π.Δ. 96/2012 «Σύσταση Γενικής Γραμματείας Πολιτισμού στο Υπουργείο Παιδείας και Θρησκευμάτων, Πολιτισμού και Αθλητισμού» (ΦΕΚ 154/Α΄/24-7-2012).

2. Την ΥΠΠΟ/ΓΝΟΣ/49610/28.11.90 «Εξαίρεση από τον περιορισμό των τριών υπογραφών» (ΦΕΚ 743/Β΄/29-11-90).

3. Την υπ' αριθμ. Υ 27/2012 Απόφαση «Καθορισμός αρμοδιοτήτων του Αναπληρωτή Υπουργού Παιδείας και Θρησκευμάτων, Πολιτισμού και Αθλητισμού Κωνσταντίνου Τζαβάρα» (ΦΕΚ 2048/Β΄/28-6-2012).

4. Το υπ' αριθμ. 3461 και 4510/18-9-2012 κοινό έγγραφο της ΙΗ΄ ΕΠΚΑ και 12ης ΕΒΑ αντίστοιχα.

5. Την ομόφωνη γνωμοδότηση του Κεντρικού Αρχαιολογικού Συμβουλίου, όπως αυτή διατυπώθηκε στην αρ. 26/30-10-2012 πράξη του.

6. Το υπ' αριθμ. ΥΠΑΙΘΠΑ/ΓΔΑΜΤΕ/ΔΙΤΦΚ/128573/11687 /627π.ε./16-1-2013 έγγραφο της Δ/νσης Τοπογραφήσεων, Φωτογραμμετρίας και Κτηματολογίου, αποφασίζουμε:

Οριοθετούμε ως αρχαιολογικό χώρο ολόκληρη τη νησίδα Θασοπούλα, Δήμου Θάσου, Περιφέρειας Ανατολικής Μακεδονίας-Θράκης για την αποτελεσματικότερη προστασία του κυκλικού πύργου και των λοιπών αρχαιοτήτων που διατηρούνται στη νησίδα.

Ο αρχαιολογικός χώρος, εφόσον δεν έχει καθοριστεί ζώνη αιγιαλού και παραλίας, οριοθετείται από την ακτογραμμή που περιβάλλει τη νησίδα, όπως αυτή σημειώνεται στο απόσπασμα φύλλου χάρτου Γ.Υ.Σ., που συνοδεύει την παρούσα απόφαση.

Από τις διατάξεις της παρούσας Απόφασης δεν προκαλείται δαπάνη σε βάρος του Κρατικού Προϋπολογισμού.

Η απόφαση αυτή να δημοσιευθεί στην Εφημερίδα της Κυβερνήσεως.


Αθήνα, 22 Απριλίου 2013

Ο ΑΝΑΠΛΗΡΩΤΗΣ ΥΠΟΥΡΓΟΣ

ΚΩΝΣΤΑΝΤΙΝΟΣ ΤΖΑΒΑΡΑΣ

ΕΘΝΙΚΟ ΤΥΠΟΓΡΑΦΕΙΟ

Για τεχνικούς λόγους στο σχεδιάγραμμα, έγινε σμίκρυνση, κατά ποσοστό 56%

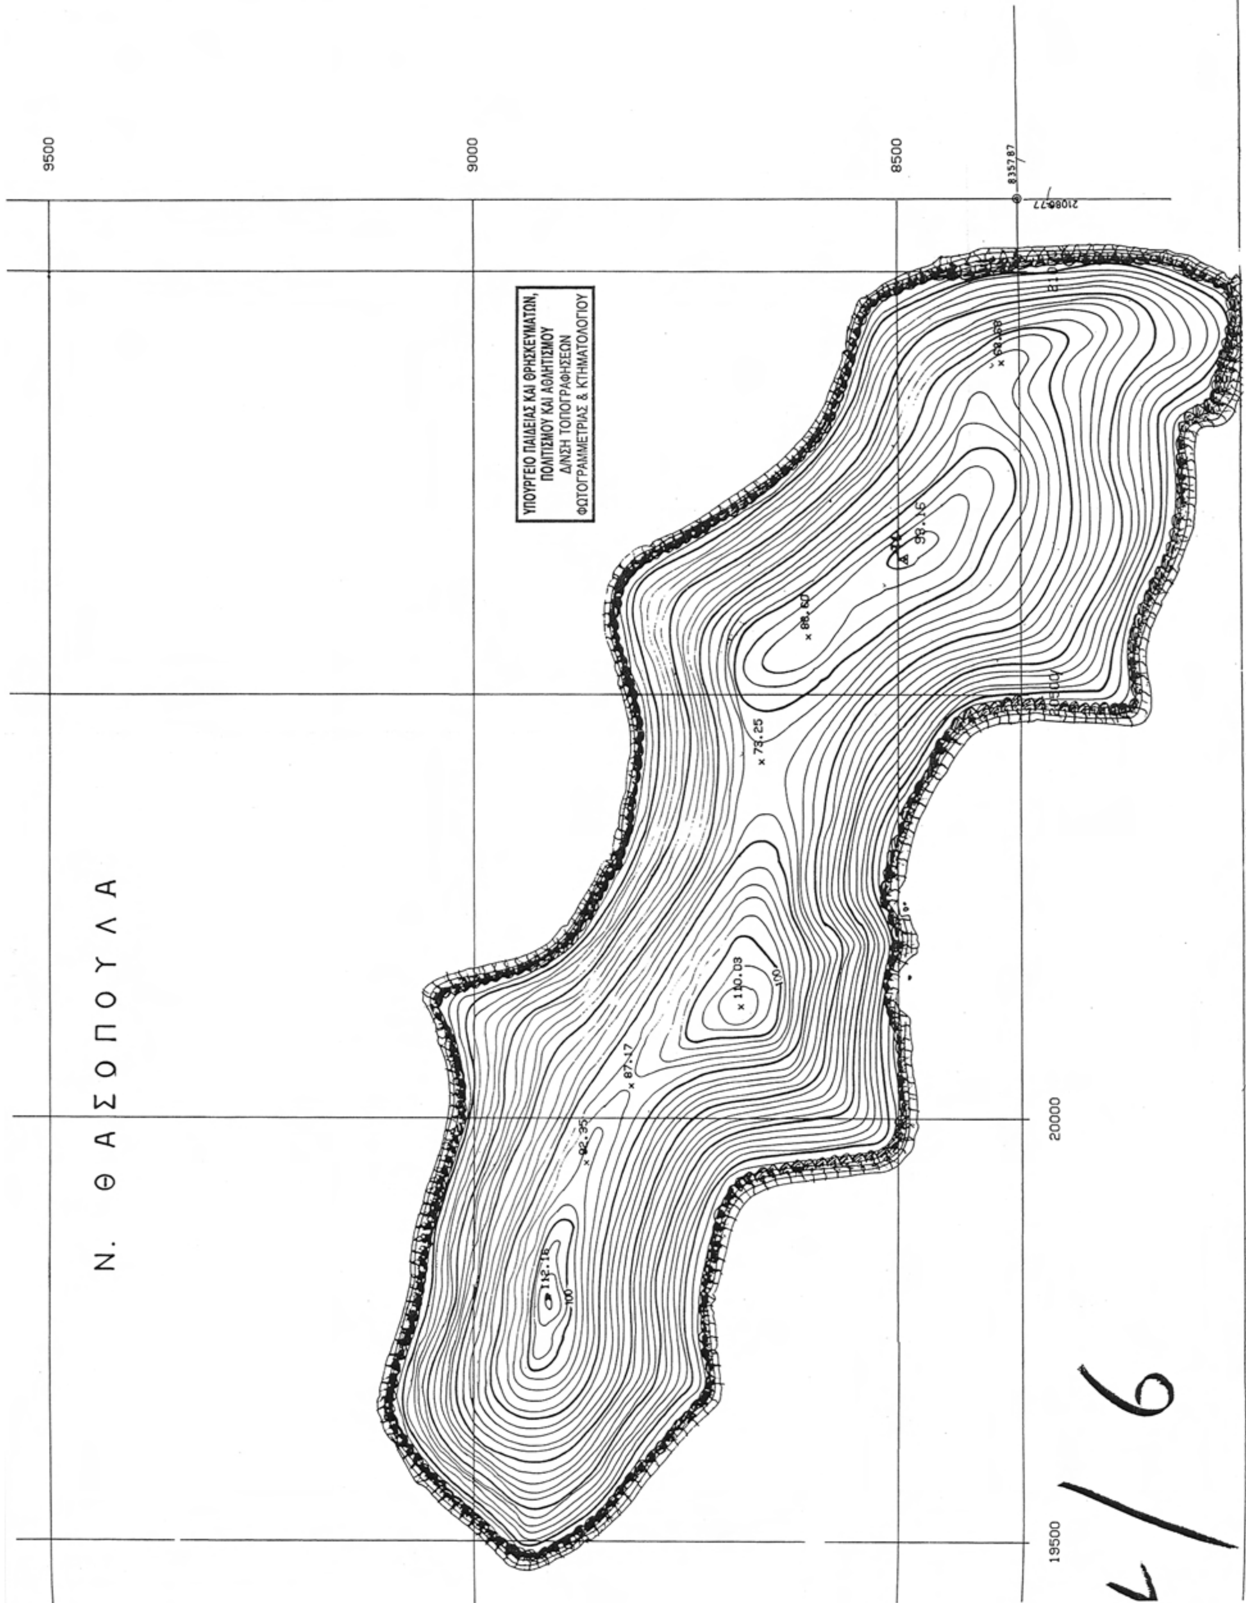

Αριθμ. 1144 (3)

Κύρωση τμήματος του υφιστάμενου δικτύου κοινοχρήστων χώρων σύμφωνα με το άρθρο 35 του Ν. 3937/11 (ΦΕΚ 60/Α΄/31-03-2011), εντός των ορίων του οικισμού Χαϊδευτού του Δήμου Νέστου, Περιφερειακής Ενότητας Καβάλας.

Ο ΓΕΝΙΚΟΣ ΓΡΑΜΜΑΤΕΑΣ
ΑΠΟΚΕΝΤΡΩΜΕΝΗΣ ΔΙΟΙΚΗΣΗΣ
ΜΑΚΕΔΟΝΙΑΣ - ΘΡΑΚΗΣ

Έχοντας υπόψη:

1. Τις διατάξεις του ΝΔ 17-07-1923 «Περί σχεδίων πόλεων κ.λπ.»(ΦΕΚ 288/Α/23).

2. Τον ν.3852/04.06.2010 "Νέα Αρχιτεκτονική της Αυτοδιοίκησης και της Αποκεντρωμένης Διοίκησης - Πρόγραμμα Καλλικράτης", (ΦΕΚ 87/Α΄/10) και ειδικότερα το άρθρο 208 αυτού.

3. Τις διατάξεις του άρθρου 24 του Π.Δ 142/2010 «Οργανισμός της Αποκεντρωμένης Διοίκησης Μακεδονίας - Θράκης» (ΦΕΚ 235/τ.Α΄/27-12-2010).

4. Τις διατάξεις του άρθρου 6 του Π.Δ 24-04-1985 «Τρόπος καθορισμού ορίων της χώρας κ.τλ.» (ΦΕΚ181/τ.Δ΄/85)

5. Την με αρ. 1828/08 απόφαση ΣτΕ.

6. Τις διατάξεις του άρθρου 35 του Ν.3937/14-09-2011 (ΦΕΚ 60/Α΄/31-03-2011).

7. Την υπ' αριθμ. 39608/14-09-2011 (ΦΕΚ 2200/Β΄/30.9.2011), απόφαση του ΥΠΕΚΑ.

8. Την εγκύκλιο 12/21-06-2012 του ΥΠΕΚΑ.

9. Την με αρ. 18291 "Κύρωση της οριστικής διανομής των οικοπέδων του συν/σμού «Χαιδευτόν» Νέστου έτους 1962 ως ανεθεωρήθη το έτος 1968" (ΦΕΚ 318/Β΄/22.7.1970).

10. Την με αρ. 87551/08-09-1986 απόφαση του Νομάρχη Καβάλας "Κατηγοριοποίηση, καθορισμός ορίων και αρτιότητα του οικισμού «ΧΑΙΔΕΥΤΟ»" (ΦΕΚ 1068/Δ΄/10-11-1986).

11. Την με αρ. 139/12 απόφαση του Δημοτικού Συμβουλίου του Δήμου Νέστου.

12. Την με αρ. 30216/20-12-2012 γνωστοποίηση του Δημάρχου Νέστου της με αρ. 139/12 απόφασης του Δημοτικού Συμβουλίου του Δήμου Παγγαίου.

13. Τα φύλλα των εφημερίδων «Χρονόμετρο» και «Φωνή του Νέστου», στα οποία δημοσιεύτηκε στις 21-12-2012 και 26-12-2112 αντίστοιχα η ανακοίνωση για την κύρωση.

14. Το γεγονός ότι δεν υπεβλήθη καμία ένσταση.

15. Το με χρονολογία Ιούλιος 2012 και κλίμακας 1:500 τοπογραφικό διάγραμμα του Διπλωματούχου Αγρονόμου Τοπογράφου Μηχανικού, Παναγιώτη Β. Καμπούρη.

16. Την από 13-03-2013 εισήγηση της Υπηρεσίας Δόμησης του Δήμου Νέστου.

17. Την από 17-05-2012 αίτηση των Μαρκιανίδη Αβραάμ του Δημητρίου, Μαρκιανίδου Ελπίδας του Δημητρίου, κ Μαρκιανίδη Κωνσταντίνου του Παναγιώτη, Μαρκιανίδη Θεόδωρου του Παναγιώτη, Κατσιλίδη Φιλλίπου του Χρήστου και Γκερλέτση.

18. Το με αρ. 11714/2012/06-12-2012 έγγραφο της Δ/νσης Δόμησης και Πολεοδομικού Σχεδιασμού/Τμήμα Πολεοδομικών Εφαρμογών και Πολεοδομικού Σχεδιασμού του Δήμου Καβάλας.

19. Την πράξη 15/121 της 9ης συνεδρίασης του ΣΧΟΠ του Ν. Καβάλας στις 27-03-1995 με θέμα την "Κατάτμηση αγροτεμαχίου που βρίσκεται εντός του ορίων του συν/σμού Χαϊδευτού".

20. Την πράξη 11/80 της 14ης συνεδρίασης του ΣΧΟΠ του Ν. Καβάλας στις 06-07-1998 με θέμα την "Παραχώρηση δρόμου σε κοινή χρήση".

21. Τα με αρ. 5054/10-01-1994 (Υποθηκοφυλακείο Χρυσουπόλεως, τόμος 436, αρ. μετρ. 75), με αρ. 12635/19.9.2002 (Υποθηκοφυλακείο Χρυσουπόλεως, τόμος 653, αρ. μετρ. 4) και με αρ. 12634/ 19-09-2002 (Υποθηκοφυλακείο Χρυσουπόλεως, τόμος 653, αρ. μετρ. 3) συμβόλαια παραχώρησης σε κοινή χρήση σύμφωνα με το άρθρο 6 παρ. 2 του ΠΔ 24-04-1985 (ΦΕΚ 181/Δ΄/85). Τα παραχωρηθέντα αυτά τμήματα συνδέονται με το υφιστάμενο κοινόχρηστο δίκτυο.

22. Το γεγονός ότι από τις κανονιστικές διατάξεις της παρούσας απόφασης δεν προκαλείται δαπάνη εις βάρος του κρατικού προϋπολογισμού και του οικείου ΟΤΑ, αποφασίζουμε:


Την κύρωση τμήματος του υφιστάμενου δικτύου κοινοχρήστων χώρων σύμφωνα με το άρθρο 35 του Ν. 3937/11 (ΦΕΚ 60/Α΄/31-03-2011), εντός των ορίων του οικισμού Χαϊδευτού του Δήμου Νέστου, Περιφερειακής Ενότητας Καβάλας, όπως αυτό αποτυπώνεται στο με χρονολογία Ιούλιος 2012 και κλίμακας 1: 500 τοπογραφικό διάγραμμα του Διπλωματούχου Αγρονόμου Τοπογράφου Μηχανικού, Παναγιώτη Β. Καμπούρη, το οποίο θεωρείται από την Διευθύντρια της ΔΙΠΕΧΩΣΧ και αποτελεί αναπόσπαστο τμήμα της παρούσας απόφασης.


Η ισχύς της απόφασης αρχίζει από την δημοσίευση στο ΦΕΚ.

Η απόφαση αυτή και το συνοδεύον τοπογραφικό διάγραμμα να δημοσιευθεί στην Εφημερίδα της Κυβερνήσεως.

Κομοτηνή, 10 Απριλίου 2013

Ο Γενικός Γραμματέας
Αποκεντρωμένης Διοίκησης
ΑΘΑΝΑΣΙΟΣ ΚΑΡΟΥΝΤΖΟΣ

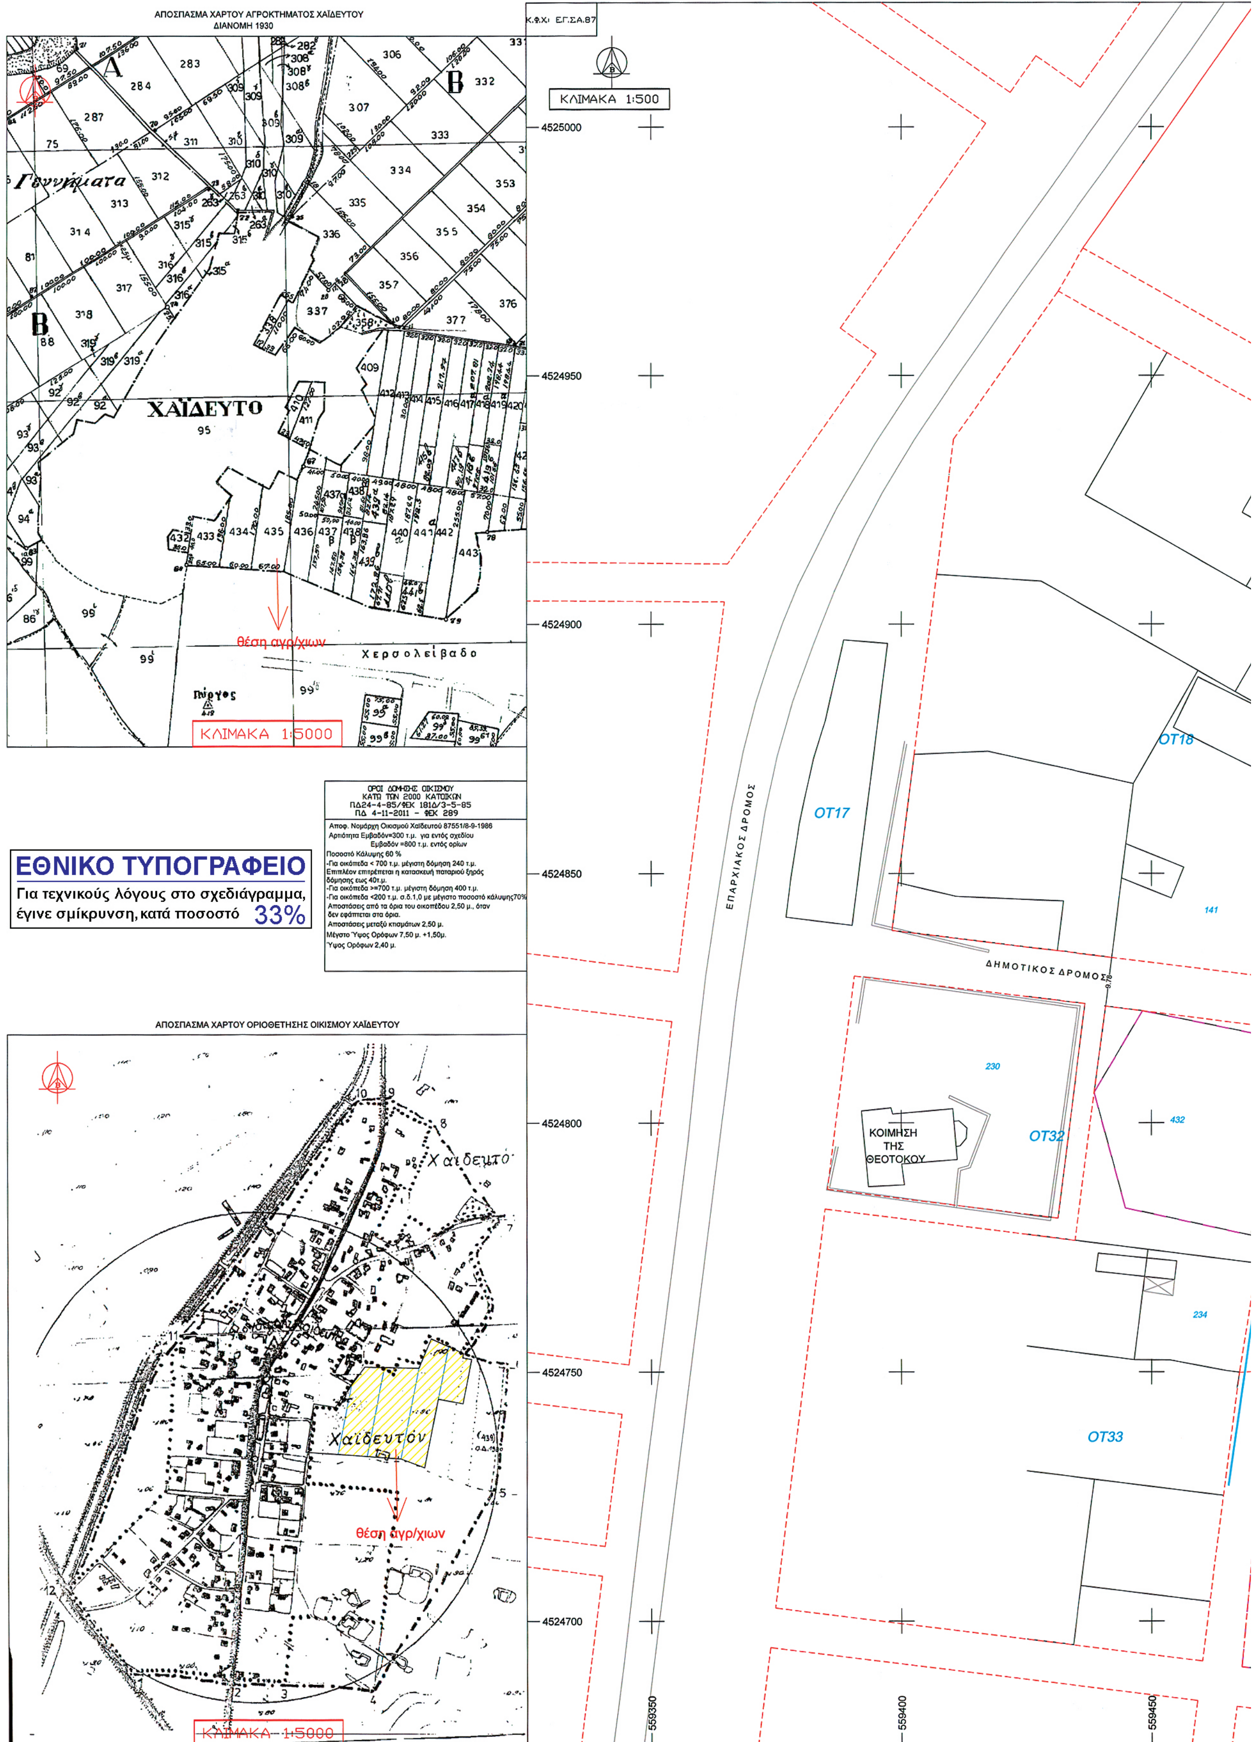
ΑΠΟΣΠΑΣΜΑ ΧΑΡΤΟΥ ΑΓΡΟΚΤΗΜΑΤΟΣ ΧΑΪΔΕΥΤΟΥ
ΔΙΑΝΟΜΗ 1930
Γουνήματα
ΧΑΪΔΕΥΤΟ
θέση αγρ/χιων
Χερσολείβαδο
Πύργος
ΚΛΙΜΑΚΑ 1:5000
ΕΘΝΙΚΟ ΤΥΠΟΓΡΑΦΕΙΟ
Για τεχνικούς λόγους στο σχεδιάγραμμα, έγινε σμίκρυνση, κατά ποσοστό 33%
ΟΡΟΙ ΔΟΜΗΣΗΣ ΟΙΚΙΣΜΟΥ
ΚΑΤΩ ΤΩΝ 2000 ΚΑΤΟΙΚΩΝ
ΠΔ24-4-85/ΦΕΚ 181Δ/3-5-85
ΠΔ 4-11-2011 - ΦΕΚ 289
Αποφ. Νομάρχη Οικισμού Χαϊδευτού 87551/8-9-1986
Αρτιότητα Εμβαδόν=300 τ.μ. για εντός σχεδίου
Εμβαδόν =800 τ.μ. εντός ορίων
Ποσοστό Κάλυψης 60 %
-Για οικόπεδα < 700 τ.μ. μέγιστη δόμηση 240 τ.μ.
Επιπλέον επιτρέπεται η κατασκευή παταριού ξηράς δόμησης εως 40τ.μ.
-Για οικόπεδα >=700 τ.μ. μέγιστη δόμηση 400 τ.μ.
-Για οικόπεδα <200 τ.μ. σ.δ.1,0 με μέγιστο ποσοστό κάλυψης70%
Αποστάσεις από τα όρια του οικοπέδου 2,50 μ., όταν δεν εφάπτεται στα όρια.
Αποστάσεις μεταξύ κτισμάτων 2,50 μ.
Μέγστο Ύψος Ορόφων 7,50 μ. +1,50μ.
Ύψος Ορόφων 2,40 μ.
ΑΠΟΣΠΑΣΜΑ ΧΑΡΤΟΥ ΟΡΙΟΘΕΤΗΣΗΣ ΟΙΚΙΣΜΟΥ ΧΑΪΔΕΥΤΟΥ
Χαϊδευτό
Χαϊδευτόν
θέση αγρ/χιων
ΚΛΙΜΑΚΑ 1:5000
Κ.Φ.Χ: ΕΓ.ΣΑ.87
ΚΛΙΜΑΚΑ 1:500
4525000
4524950
4524900
4524850
4524800
4524750
4524700
559350
559400
559450
ΕΠΑΡΧΙΑΚΟΣ ΔΡΟΜΟΣ
ΔΗΜΟΤΙΚΟΣ ΔΡΟΜΟΣ
ΟΤ17
ΟΤ18
ΟΤ32
ΟΤ33
ΚΟΙΜΗΣΗ ΤΗΣ ΘΕΟΤΟΚΟΥ

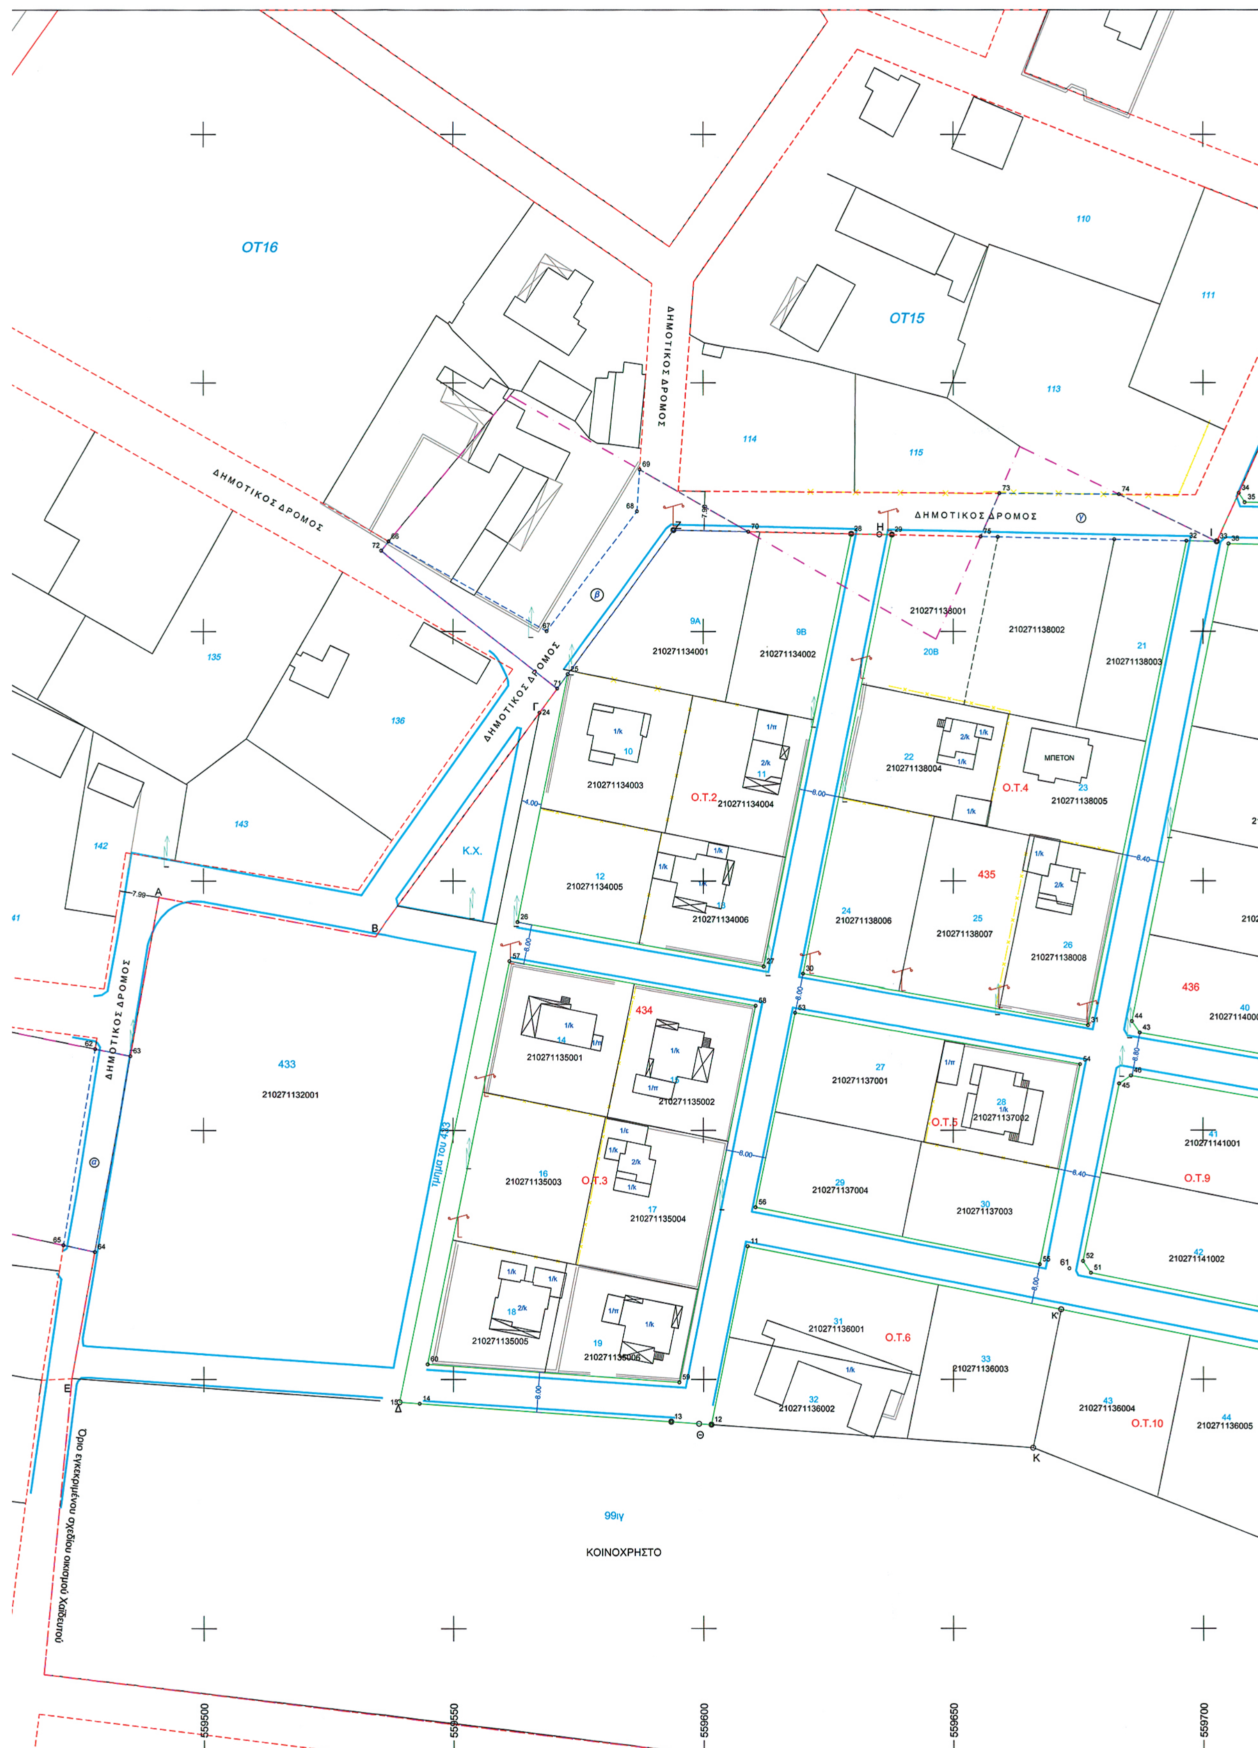
ΟΤ16
ΟΤ15
ΔΗΜΟΤΙΚΟΣ ΔΡΟΜΟΣ
ΔΗΜΟΤΙΚΟΣ ΔΡΟΜΟΣ
ΔΗΜΟΤΙΚΟΣ ΔΡΟΜΟΣ
ΔΗΜΟΤΙΚΟΣ ΔΡΟΜΟΣ
ΔΗΜΟΤΙΚΟΣ ΔΡΟΜΟΣ
Κ.Χ.
433
210271132001
434
435
436
Ο.Τ.2
Ο.Τ.3
Ο.Τ.4
Ο.Τ.5
Ο.Τ.6
Ο.Τ.9
Ο.Τ.10
ΜΠΕΤΟΝ
τμήμα του 433
99ιγ
ΚΟΙΝΟΧΡΗΣΤΟ
559500
559550
559600
559650
559700

ΟΤ12

ΟΤ13

ΔΗΜΟΤΙΚΟΣ ΔΡΟΜΟΣ

ΔΗΜΟΤΙΚΟΣ ΔΡΟΜΟΣ

Οριοθέτηση Οικισμού Χαϊδευτού Α.Ν.87551/8-9-1986

Οριοθέτηση Οικισμού Χαϊδευτού Α.Ν.87551/8-9-1986

Ο.Τ.7

Ο.Τ.Α

Ο.Τ.Β

Ο.Τ.8

437Α

438Α

437Β

438Β

34 210271139001

35 210271139002

45 210271142001

48 210271143001

36 210271140001

46 210271142002

49 210271143002

37 210271140002

47 210271142003

50 210271143003

38 210271140003

39 210271140004

40 210271140005

ΣΥΝΤΕΤΑΓΜΕΝΕΣ ΚΟΡΥΦΩΝ
ΔΙΚΤΥΟΥ ΚΟΙΝΟΧΡΗΣΤΟΥ ΧΩΡΟΥ ΠΡΟΣ ΚΥΡΩΣΗ
(Βάσει του άρθρου 35 του Ν.3937/2011)

α/α	X	Y
1	559762.50	4524957.20
2	559742.42	4524858.03
3	559760.55	4524854.36
4	559779.45	4524947.69
5	559786.78	4524943.58
6	559768.39	4524852.77
7	559790.44	4524848.31
8	559789.25	4524842.43
9	559740.25	4524852.35
10	559720.36	4524754.14
11	559608.82	4524776.73
12	559601.57	4524740.93
13	559593.52	4524741.51
14	559543.25	4524745.15
15	559539.23	4524745.44
24	559567.23	4524883.72
25	559572.87	4524891.44
26	559562.82	4524841.80
27	559612.02	4524832.89
28	559629.59	4524919.64
29	559637.72	4524919.46
30	559619.90	4524831.46
31	559676.99	4524821.12
32	559696.65	4524918.21
33	559702.75	4524918.08
34	559707.14	4524927.82
35	559708.32	4524925.96
36	559746.83	4524925.16
37	559754.26	4524961.82
38	559705.10	4524917.62
39	559743.15	4524916.88
40	559744.75	4524914.88
41	559724.54	4524815.12
42	559722.17	4524813.5
43	559687.29	4524819.63
44	559685.72	4524821.93
45	559683.18	4524809.38
46	559685.54	4524810.99
47	559720.43	4524804.88
48	559722.00	4524802.57
49	559714.58	4524765.92
50	559712.22	4524764.36
51	559677.53	4524771.39
52	559675.96	4524773.74
53	559618.31	4524823.62
54	559675.40	4524813.28
55	559667.26	4524773.10
56	559610.40	4524784.57
57	559561.23	4524833.96
58	559610.44	4524825.04
59	559595.12	4524749.42
60	559544.85	4524753.06

ΣΥΝΤΕΤΑΓΜΕΝΕΣ ΚΟΡΥΦΩΝ
ΔΙΚΤΥΟΥ ΚΟΙΝΟΧΡΗΣΤΟΥ ΧΩΡΟΥ
ΠΡΟ ΟΡΙΟΘΕΤΗΣΗΣ ΟΙΚΙΣΜΟΥ
ΠΡΟΣ ΚΥΡΩΣΗ

62	559478.29	4524816.37
63	559485.31	4524814.93
64	559478.2	4524775.62
65	559471.95	4524776.99
66	559537.05	4524918.08
67	559568.66	4524900.10
68	559586.70	4524924.18
69	559587.26	4524932.58
70	559609.00	4524920.08
Ζ	559594.06	4524920.39
71	559570.78	4524888.57
72	559535.55	4524916.26
73	559659.23	4524927.77
74	559683.14	4524927.58
75	559655.48	4524919.09

ΥΠΟΜΝΗΜΑ

- ΓΡΑΜΜΗ ΟΡΙΟΘΕΤΗΣΗΣ ΟΙΚΙΣΜΟΥ ΧΑΪΔΕΥΤΟΥ (Απόφαση Νομάρχη 87551/8-9-1986)
- ΟΡΙΟ ΕΓΚΕΚΡΙΜΕΝΟΥ ΡΥΜΟΤΟΜΙΚΟΥ ΣΧΕΔΙΟΥ ΧΑΪΔΕΥΤΟΥ (Βάσει του ΦΕΚ 518β/ 19-07-1970)
- ΥΦΙΣΤΑΜΕΝΟ ΔΙΚΤΥΟ ΚΟΙΝΟΧΡΗΣΤΩΝ ΧΩΡΩΝ ΕΓΚΕΚΡΙΜΕΝΟΥ ΡΥΜΟΤΟΜΙΚΟΥ ΣΧΕΔΙΟΥ ΧΑΪΔΕΥΤΟΥ
- ΔΙΚΤΥΟ ΚΟΙΝΟΧΡΗΣΤΩΝ ΧΩΡΩΝ ΠΡΟ ΟΡΙΟΘΕΤΗΣΗΣ ΟΙΚΙΣΜΟΥ ΧΑΪΔΕΥΤΟΥ - ΠΡΟΣ ΚΥΡΩΣΗ
- ΔΙΚΤΥΟ ΚΟΙΝΟΧΡΗΣΤΩΝ ΧΩΡΩΝ ΠΡΟΣ ΚΥΡΩΣΗ (Βάσει του άρθρου 35 του Ν.3937/11 ΦΕΚ60/Α/31-3-2011)
- ΘΕΣΕΙΣ ΚΡΑΣΠΕΔΩΝ

ΕΡΓΟΔΟΤΗΣ: ΜΑΡΚΙΑΝΙΔΗΣ ΑΒΡΑΑΜ – ΜΑΡΚΙΑΝΙΔΟΥ ΕΛΠΙΔΑ
ΜΑΡΚΙΑΝΙΔΗΣ ΘΕΟΔΩΡΟΣ – ΜΑΡΚΙΑΝΙΔΗΣ ΚΩΝΣΤΑΝΤΙΝΟΣ

ΕΡΓΟ: ΚΥΡΩΣΗ ΥΦΙΣΤΑΜΕΝΟΥ ΔΙΚΤΥΟΥ ΚΟΙΝΟΧΡΗΣΤΩΝ ΧΩΡΩΝ

ΘΕΣΗ: ΧΑΙΔΕΥΤΟ ΕΝΤΟΣ ΟΡΙΩΝ ΟΙΚΙΣΜΟΥ

ΜΕΛΕΤΗΤΗΣ: ΠΑΝΑΓΙΩΤΗΣ ΚΑΜΠΟΥΡΗΣ
ΔΙΠΛ. ΤΟΠΟΓΡΑΦΟΣ ΜΗΧΑΝΙΚΟΣ

αριθμός σχεδίου

ΘΕΜΑ ΣΧΕΔΙΟΥ: **ΤΟΠΟΓΡΑΦΙΚΟ ΔΙΑΓΡΑΜΜΑ ΕΥΡΥΤΕΡΗΣ ΠΕΡΙΟΧΗΣ**

ΚΛΙΜΑΚΑ: 1:500 | ΧΡΟΝΟΣ ΜΕΛΕΤΗΣ: ΙΟΥΛΙΟΣ 2012

ΕΛΕΓΧΟΣ



ΣΦΡΑΓΙΔΑ – ΥΠΟΓΡΑΦΗ

ΠΑΝΑΓΙΩΤΗΣ Β. ΚΑΜΠΟΥΡΗΣ
ΔΙΠΛ. ΑΓΡΟΝ. ΤΟΠΟΓΡΑΦΟΣ ΜΗΧΑΝΙΚΟΣ
ΜΕΛΟΣ Τ.Ε.Ε. ΑΡΙΘ. ΜΗΤΡΩΟΥ 107230
ΚΥΠΡΟΥ 1 - ΧΡΥΣΟΥΠΟΛΗ - ΤΗΛ. 25910 24418
Α.Φ.Μ.: 121450666 - ΔΟΥ : Α' ΞΑΝΘΗΣ

ΠΙΝΑΚΑΣ 1

ΠΙΝΑΚΑΣ Α1

ΠΙΝΑΚΑΣ 2

559750

559800

ΕΘΝΙΚΟ ΤΥΠΟΓΡΑΦΕΙΟ

ΕΦΗΜΕΡΙΣ ΤΗΣ ΚΥΒΕΡΝΗΣΕΩΣ

ΤΙΜΗ ΠΩΛΗΣΗΣ ΦΥΛΛΩΝ ΤΗΣ ΕΦΗΜΕΡΙΔΑΣ ΤΗΣ ΚΥΒΕΡΝΗΣΕΩΣ

Σε έντυπη μορφή:

- Για τα Φ.Ε.Κ. από 1 έως 16 σελίδες σε 1 € προσαυξανόμενη κατά 0,20 € για κάθε επιπλέον οκτασέλιδο ή μέρος αυτού.
- Για τα φωτοαντίγραφα Φ.Ε.Κ. σε 0,15 € ανά σελίδα.

Σε μορφή DVD/CD:

Τεύχος	Ετήσια έκδοση	Τριμηνιαία έκδοση	Μηνιαία έκδοση
Α΄	150 €	40 €	15 €
Β΄	300 €	80 €	30 €
Γ΄	50 €	-	-
Υ.Ο.Δ.Δ.	50 €	-	-
Δ΄	110 €	30 €	-

Τεύχος	Ετήσια έκδοση	Τριμηνιαία έκδοση	Μηνιαία έκδοση
Α.Α.Π.	110 €	30 €	-
Ε.Β.Ι.	100 €	-	-
Α.Ε.Δ.	5 €	-	-
Δ.Δ.Σ.	200 €	-	20 €
Α.Ε.-Ε.Π.Ε.	-	-	100 €

- Η τιμή πώλησης μεμονωμένων Φ.Ε.Κ. σε μορφή cd-rom από εκείνα που διατίθενται σε ψηφιακή μορφή και μέχρι 100 σελίδες, σε 5 € προσαυξανόμενη κατά 1 € ανά 50 σελίδες.

ΕΤΗΣΙΕΣ ΣΥΝΔΡΟΜΕΣ Φ.Ε.Κ.

Τεύχος	Έντυπη μορφή
Α΄	225 €
Β΄	320 €
Γ΄	65 €
Υ.Ο.Δ.Δ.	65 €

Τεύχος	Έντυπη μορφή
Δ΄	160 €
Α.Α.Π.	160 €
Ε.Β.Ι.	65 €
Α.Ε.Δ.	10 €

Τεύχος	Έντυπη μορφή
Α.Ε.-Ε.Π.Ε.	2.250 €
Δ.Δ.Σ.	225 €
Α.Σ.Ε.Π.	70 €
Ο.Π.Κ.	-

- Το τεύχος Α.Σ.Ε.Π. (έντυπη μορφή) θα αποστέλλεται σε συνδρομητές ταχυδρομικά, με την επιβάρυνση των 70 €, ποσό το οποίο αφορά τα ταχυδρομικά έξοδα.

- Η καταβολή γίνεται σε όλες τις Δημόσιες Οικονομικές Υπηρεσίες (Δ.Ο.Υ.). Το πρωτότυπο διπλότυπο (έγγραφο αριθμ. πρωτ. 9067/28.2.2005 2η Υπηρεσία Επιτρόπου Ελεγκτικού Συνεδρίου) με φροντίδα των ενδιαφερομένων, πρέπει να αποστέλλεται ή να κατατίθεται στο Εθνικό Τυπογραφείο (Καποδιστρίου 34, Τ.Κ. 104 32 Αθήνα).
- Σημειώνεται ότι φωτοαντίγραφα διπλοτύπων, ταχυδρομικές Επιταγές για την εξόφληση της συνδρομής, δεν γίνονται δεκτά και θα επιστρέφονται.
- Οι οργανισμοί τοπικής αυτοδιοίκησης, τα νομικά πρόσωπα δημοσίου δικαίου, τα μέλη της Ένωσης Ιδιοκτητών Ημερησίου Τύπου Αθηνών και Επαρχίας, οι τηλεοπτικοί και ραδιοφωνικοί σταθμοί, η Ε.Σ.Η.Ε.Α, τα τριτοβάθμια συνδικαλιστικά όργανα και οι τριτοβάθμιες επαγγελματικές ενώσεις δικαιούνται έκπτωσης πενήντα τοις εκατό (50%) επί της ετήσιας συνδρομής.
- Το ποσό υπέρ Τ.Α.Π.Ε.Τ. (5% επί του ποσού συνδρομής), καταβάλλεται ολόκληρο (Κ.Α.Ε. 3512) και υπολογίζεται πριν την έκπτωση.
- Στην Ταχυδρομική συνδρομή του τεύχους Α.Σ.Ε.Π. δεν γίνεται έκπτωση.

Πληροφορίες για δημοσιεύματα που καταχωρίζονται στα Φ.Ε.Κ. στο τηλ.: 210 5279000.
Φωτοαντίγραφα παλαιών Φ.Ε.Κ.: τηλ.: 210 8220885.

Τα φύλλα όλων των τευχών της Εφημερίδας της Κυβερνήσεως διατίθενται δωρεάν σε ηλεκτρονική μορφή από την ιστοσελίδα του Εθνικού Τυπογραφείου (www.et.gr)

Ηλεκτρονική Διεύθυνση: http://www.et.gr - e-mail: webmaster.et@et.gr

ΟΙ ΥΠΗΡΕΣΙΕΣ ΕΞΥΠΗΡΕΤΗΣΗΣ ΠΟΛΙΤΩΝ ΛΕΙΤΟΥΡΓΟΥΝ ΚΑΘΗΜΕΡΙΝΑ ΑΠΟ 08:00 ΜΕΧΡΙ 13:30



ΑΠΟ ΤΟ ΕΘΝΙΚΟ ΤΥΠΟΓΡΑΦΕΙΟ

ΚΑΠΟΔΙΣΤΡΙΟΥ 34 * ΑΘΗΝΑ 104 32 * ΤΗΛ. 210 52 79 000 * FAX 210 52 21 004